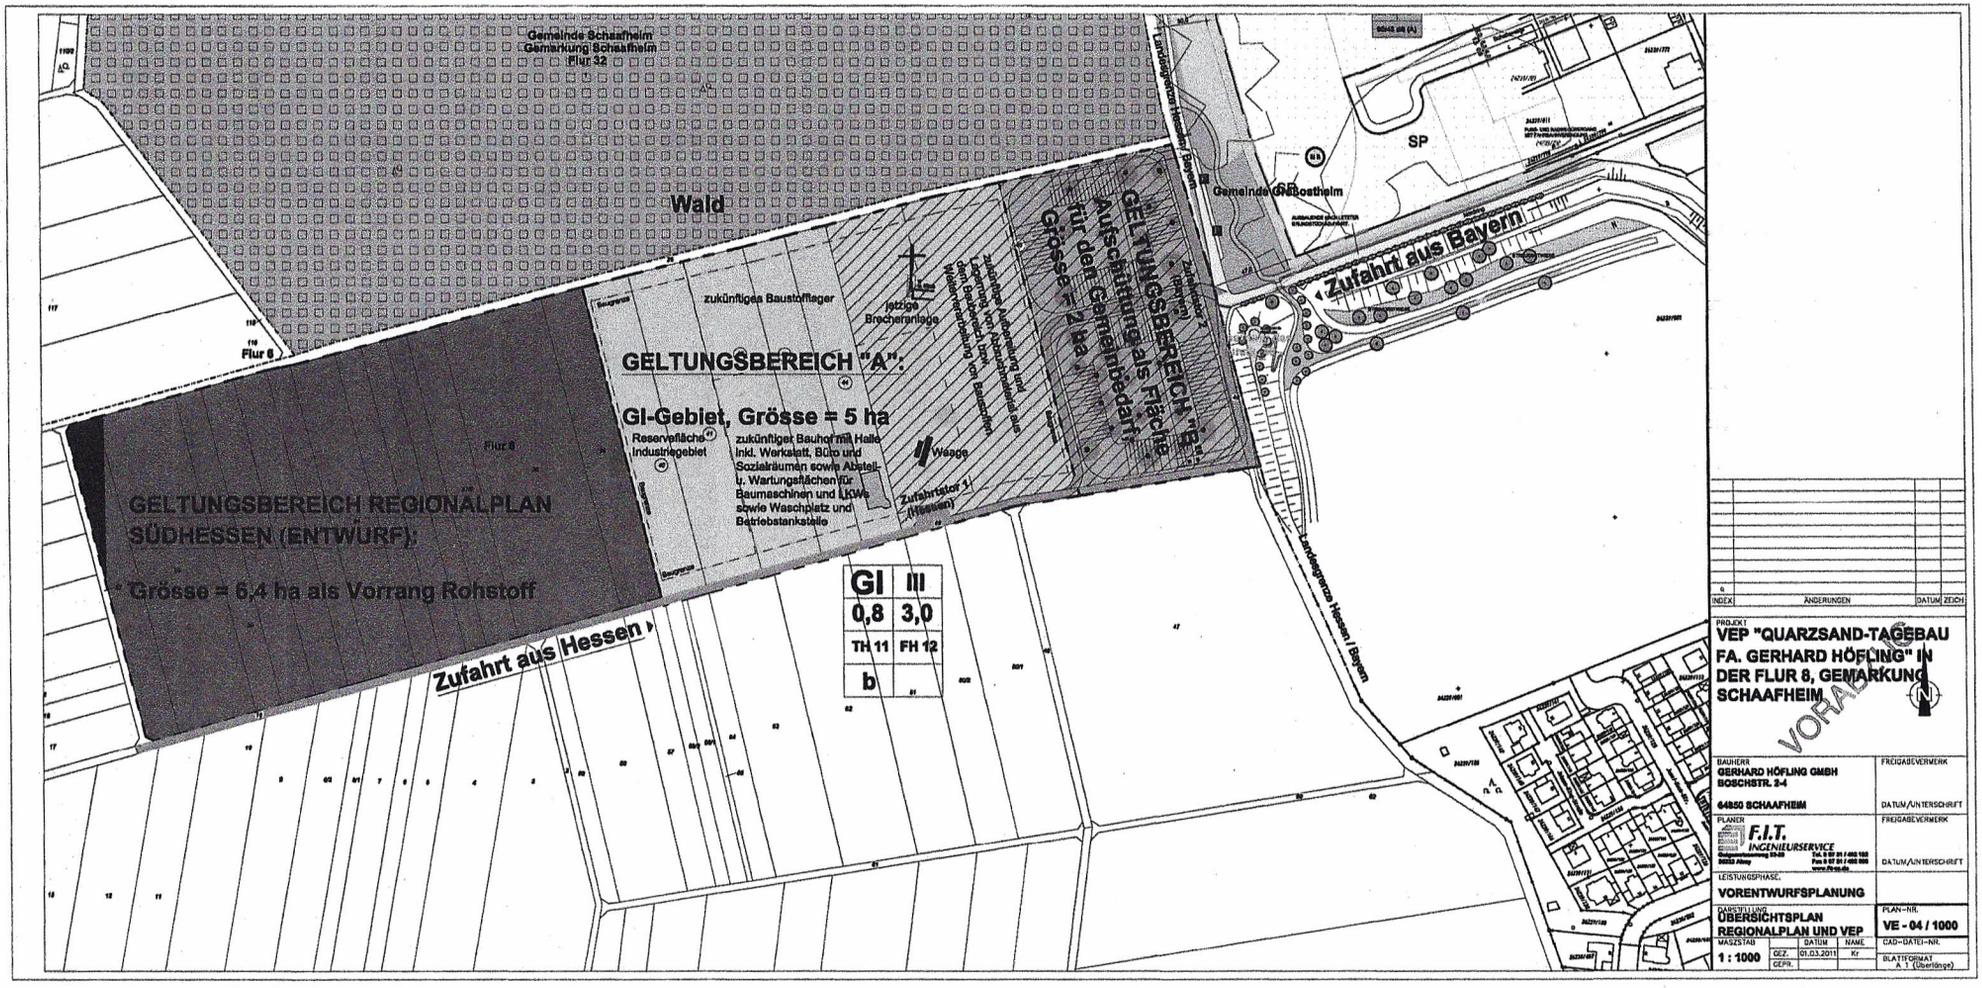

INDEX	ÄNDERUNGEN	DATUM	ZEICH

PROJEKT
VEP "QUARZSAND-TAGEBAU FA. GERHARD HÖFLING" IN DER FLUR 8, GEMARKUNG SCHAAFHEIM

VORABZUG

BAUHERR: GERHARD HÖFLING GMBH, BOSCHSTR. 2-4, 64850 SCHAAFHEIM	FREIGABEVERMERK, DATUM/UNTERSCHRIFT
PLANER: F.I.T. INGENIEURSERVICE	FREIGABEVERMERK, DATUM/UNTERSCHRIFT
LEISTUNGSPHASE: VORENTWURFSPLANUNG	
DARSTELLUNG: ÜBERSICHTSPLAN REGIONALPLAN UND VEP	PLAN-NR.: VE - 04 / 1000
MASZSTAB: 1 : 1000	DATUM: 01.03.2011, NAME: Kr, CAD-DATEI-NR., BLATTFORMAT: A 1 (Übersitzge)
GEZ., GEPR.	