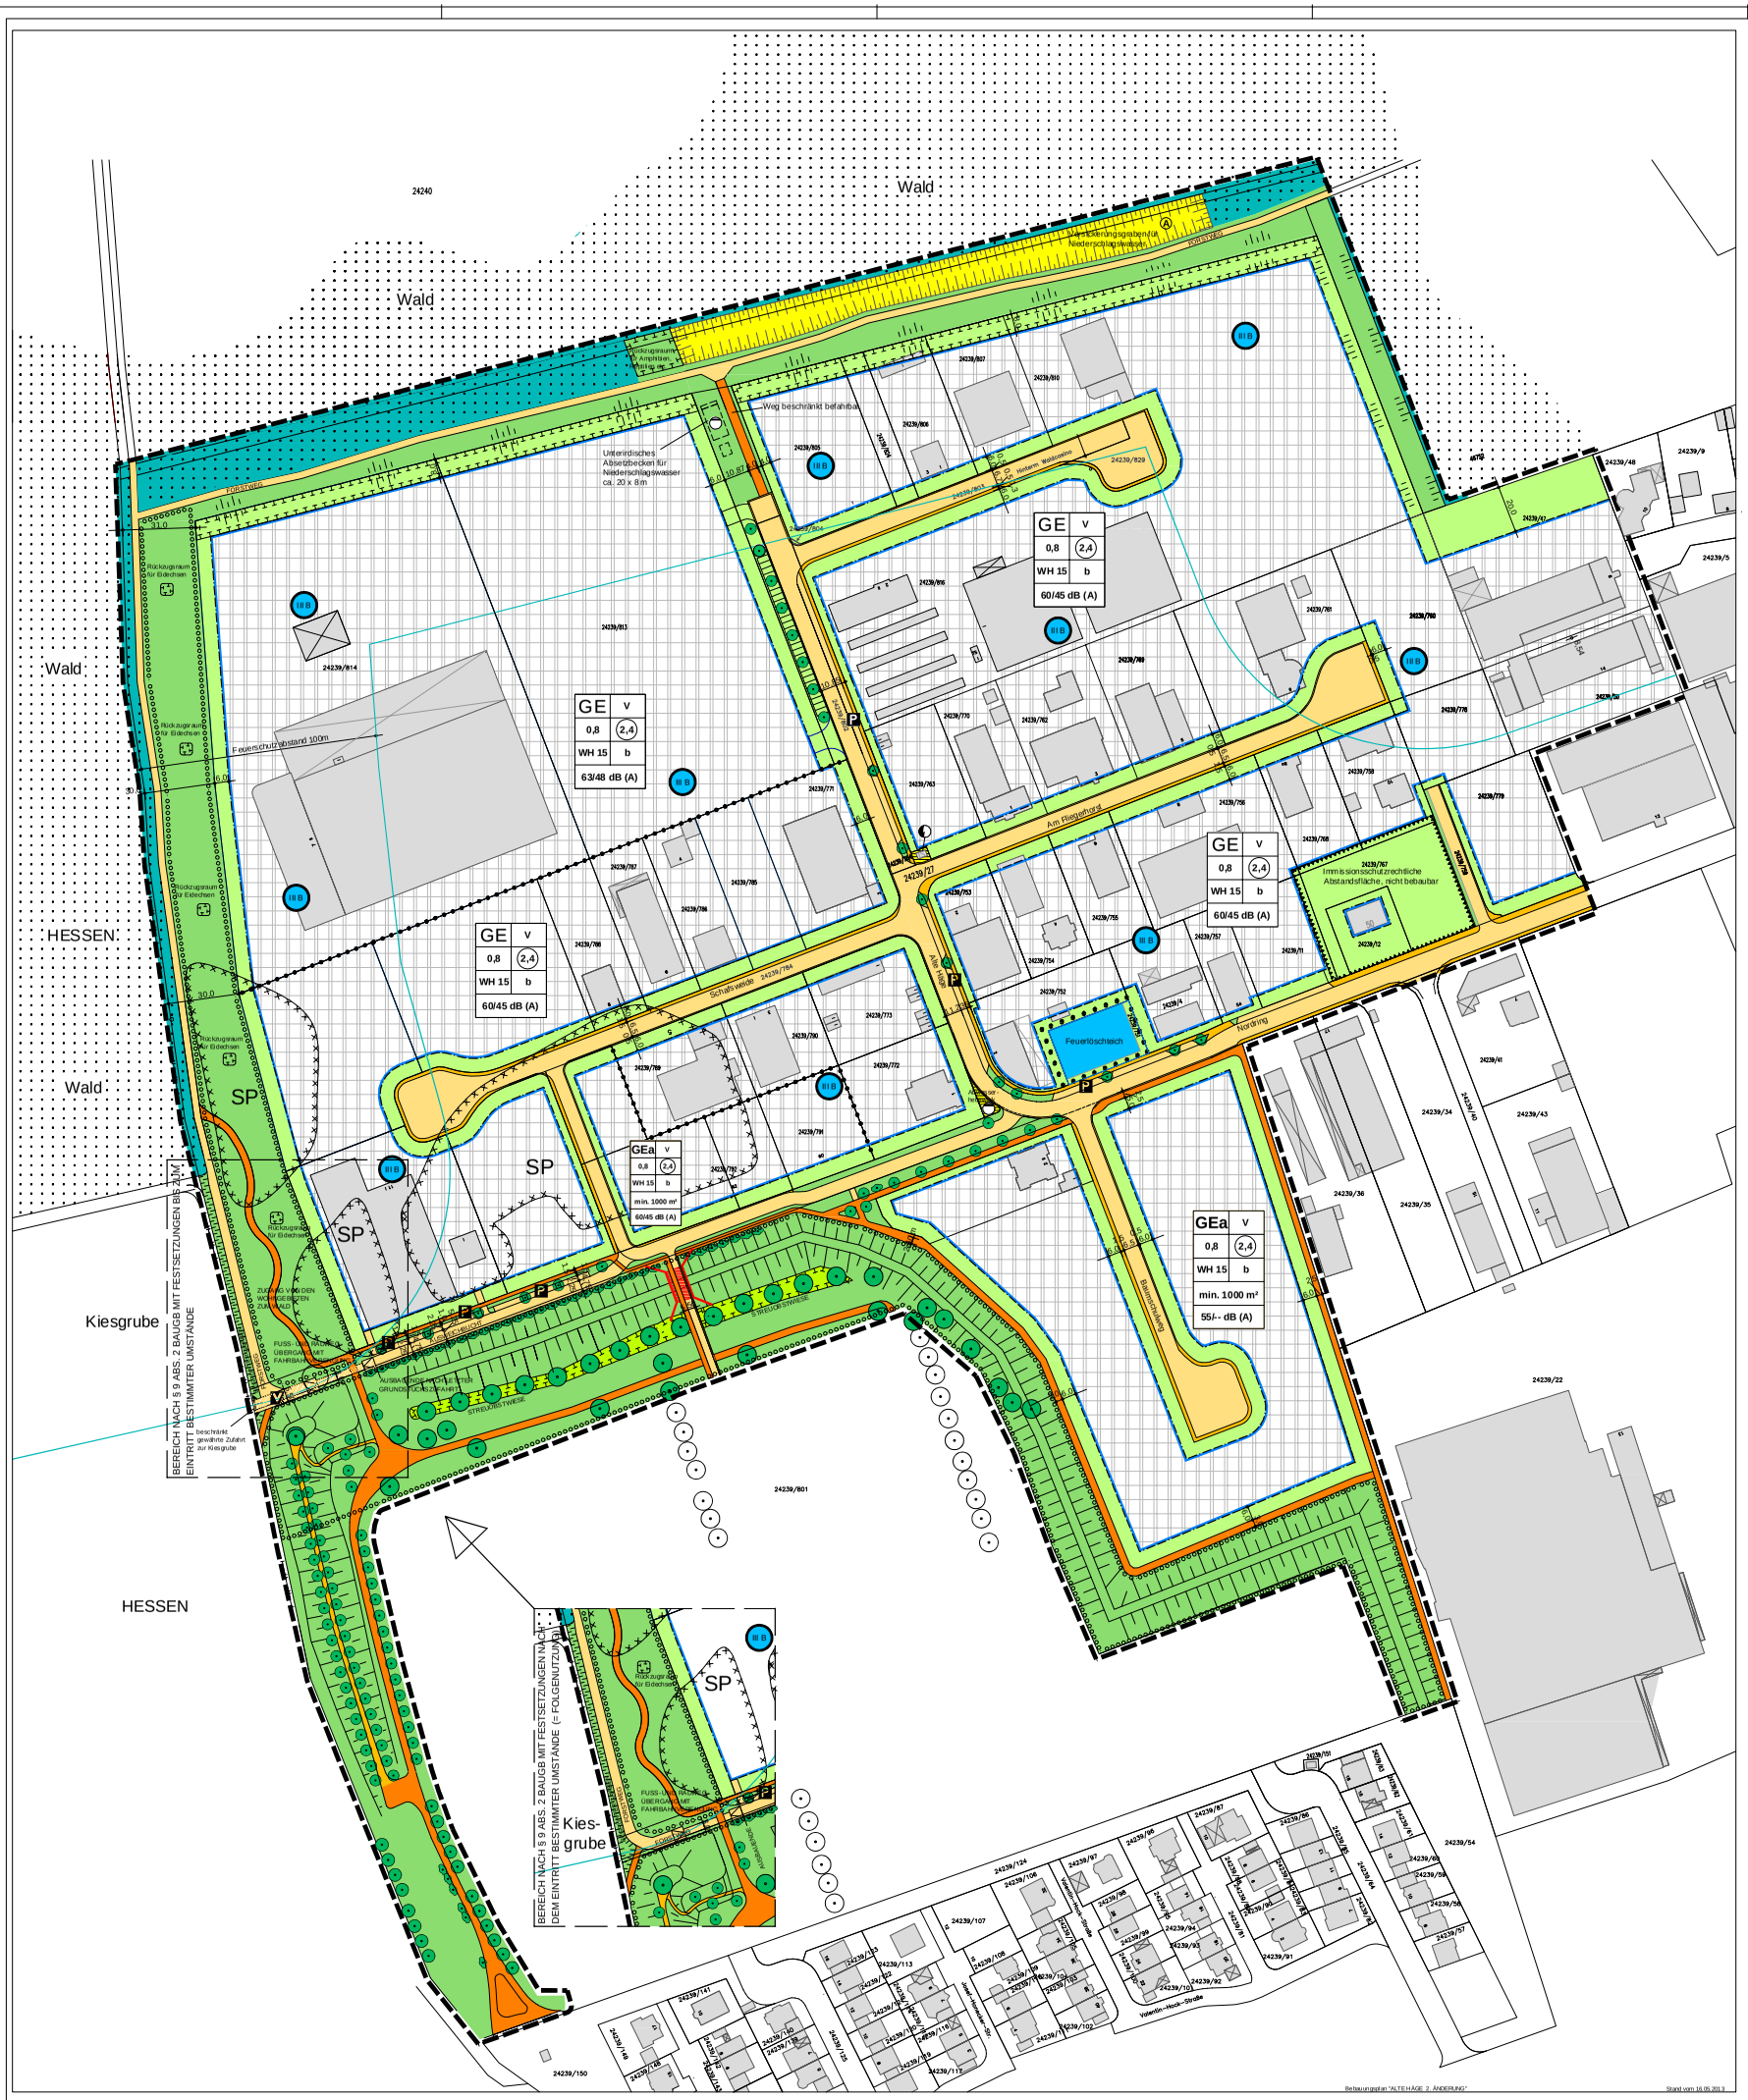
Wald
HESSEN
Kiesgrube
SP
Feuerlöschteich
Weg beschränkt befahrbar
Unterirdisches Absetzbecken für Niederschlagswasser ca. 20 x 8 m
Feuerschutzabstand 100m
Schafweide
